

GAMBAR
HVAC

PROYEK

SISTEM TATA UDARA
GEDUNG AULA KANTOR PUSAT
PT. JASA RAHARJA

KETERANGAN

PEMBERI TUGAS



JASA RAHARJA

PROJECT/PROYEK

PENGADAAN SISTEM TATA UDARA
GEDUNG AULA KANTOR PUSAT
PT. JASA RAHARJA

JL. HR. RASUNA SAID KAV. C2
JAKARTA SELATAN

MENYETUJUI

MARGARETH V.S. PANJAITAN
Kepala Divisi Umum

DESAIN KONSULTAN

ADI Architectural, Interior, Landscape Architecture
& Lighting Design
Jln. Ciputat Raya No.12 A,
Pondok Pinang, Kebayoran Lama,
Jakarta-Selatan, Indonesia.
Telp. (021) 7652061/4 FAX. (021) 7652065
Email :adi0909@pt-adi.co.id

WAHYU KRISTYANTO, S.T.
DIREKSI

SHEET TITLE / JUDUL GAMBAR

AULA

SINGLE DIAGRAM
PANEL AC AULA

Digambar

Skala

No. Gambar


Tanggal


N T S

EL-07

10/03/2023

NO BREAKER	EQUIPMENT	LOKASI	STATUS	BEBAN WATT		
				R	S	T
1	OU-1 s/d 4 (SPLIT DUCT)	LANTAI ATAP	DUTY	10.426	10.426	10.426
2	IU-1 (SPLIT DUCT)	LANTAI ATAP	DUTY	1.200	1.200	1.200
3	IU-2 (SPLIT DUCT)	LANTAI ATAP	DUTY	1.200	1.200	1.200
4	OU-2 (SPLIT WALL)	LANTAI ATAP	DUTY			1.400
5	OU-3 (SPLIT WALL)	LANTAI ATAP	DUTY		1.000	
				12.826	13.826	14.226
				40.878 WATT		

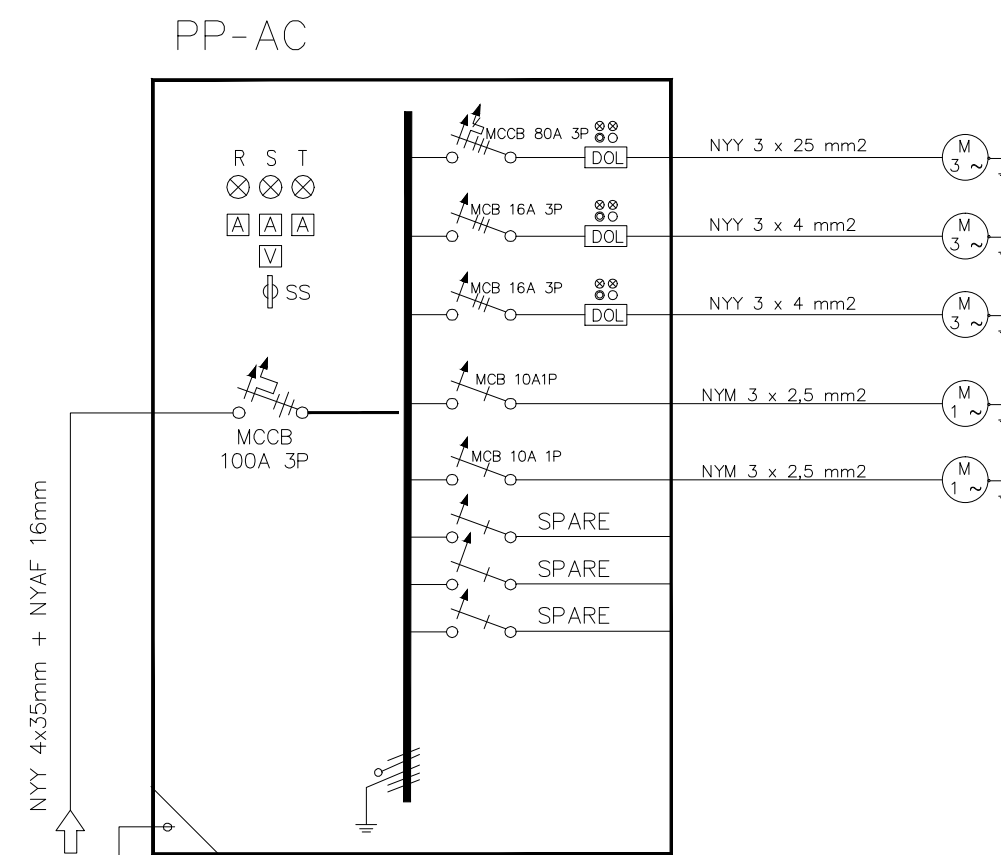

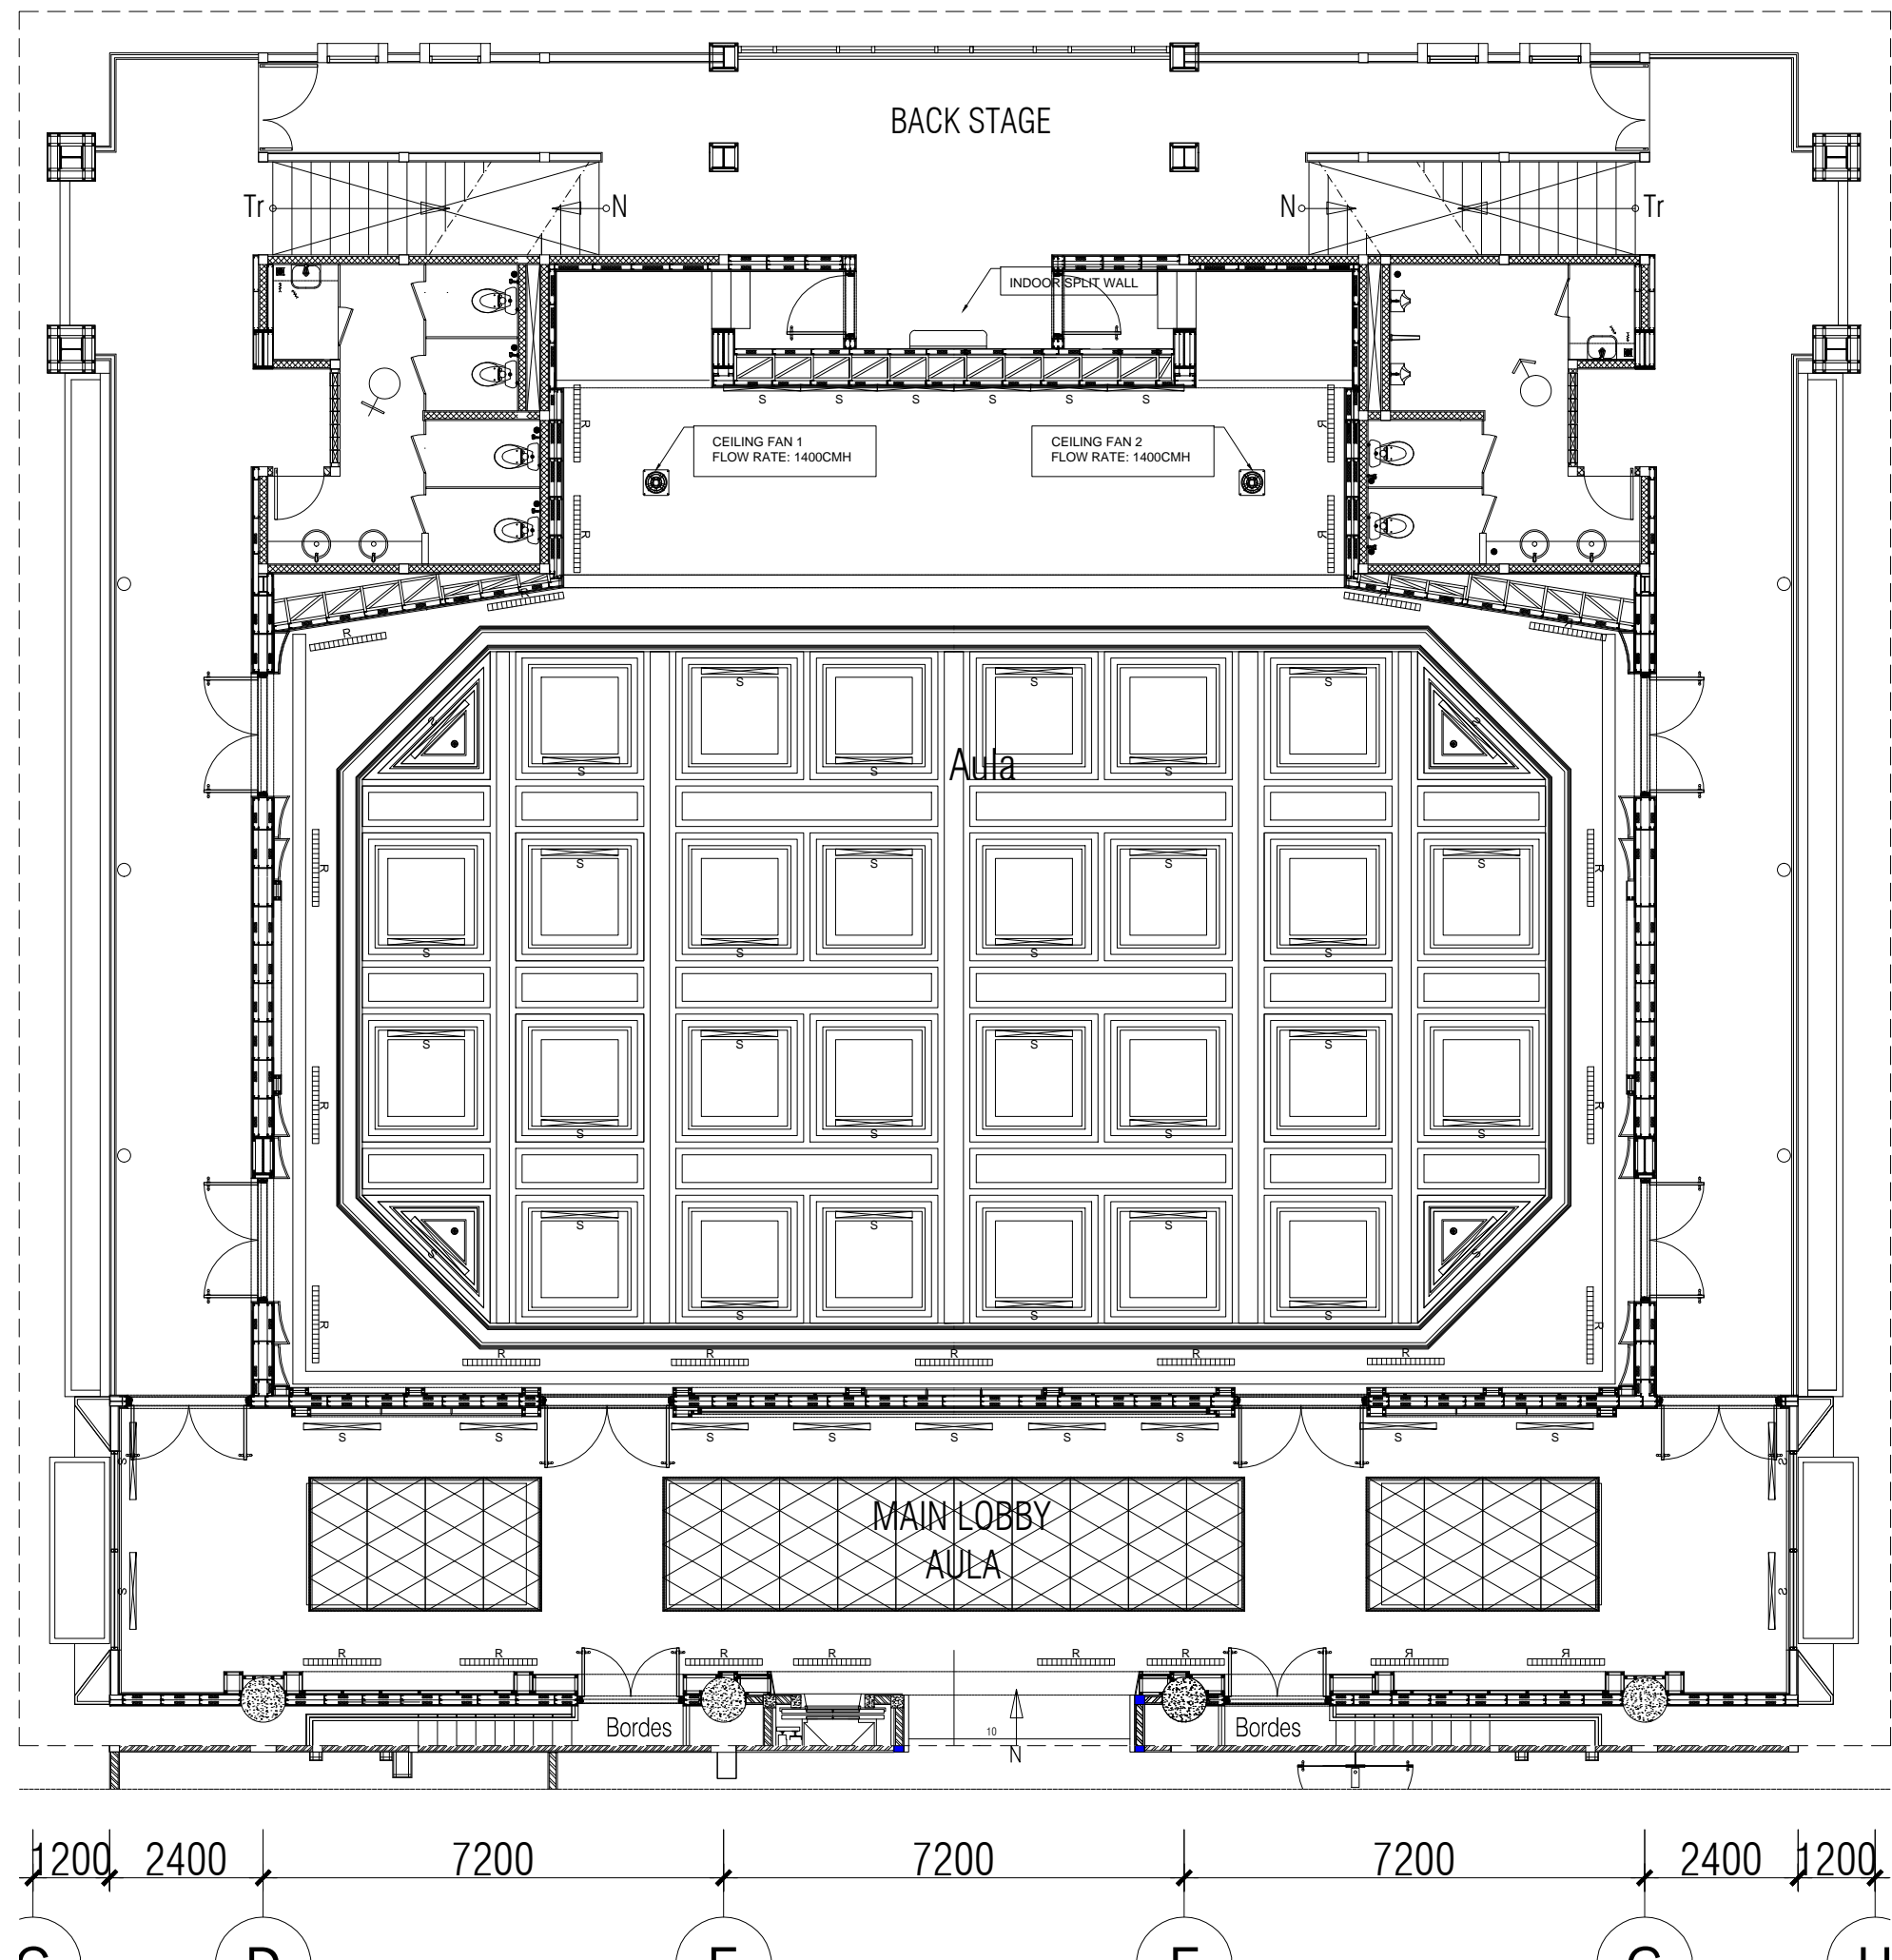

KETERANGAN

- SUPPLY LINIER DIFFUSER 100x1200
- LINIER RETURN 100x1200
- CEILING FAN

PEMBERI TUGAS



JASA RAHARJA

PROJECT/PROYEK

PENGADAAN SISTEM TATA UDARA
GEDUNG AULA KANTOR PUSAT
PT. JASA RAHARJA

JL. HR. RASUNA SAID KAV. C2
JAKARTA SELATAN

MENYETUJUI

MARGARETH V.S. PANJAITAN
Kepala Divisi Umum

DESAIN KONSULTAN

Architectural, Interior, Landscape Architecture
& Lighting Design
Jln. Ciputat Raya No.12 A,
Pondok Pinang, Kebayoran Lama,
Jakarta-Selatan, Indonesia
Telp. (021) 7652061/4 FAX. (021) 7652065
Email :adi0909@pt-adi.co.id

WAHYU KRISTYANTO, S.T.
DIREKSI

SHEET TITLE / JUDUL GAMBAR


AULA

DENAH SUPPLY
LINIER DIFFUSER
& RETURN

Digambar

Skala No. Gambar Tanggal


N T S TU-01 10/03/2023

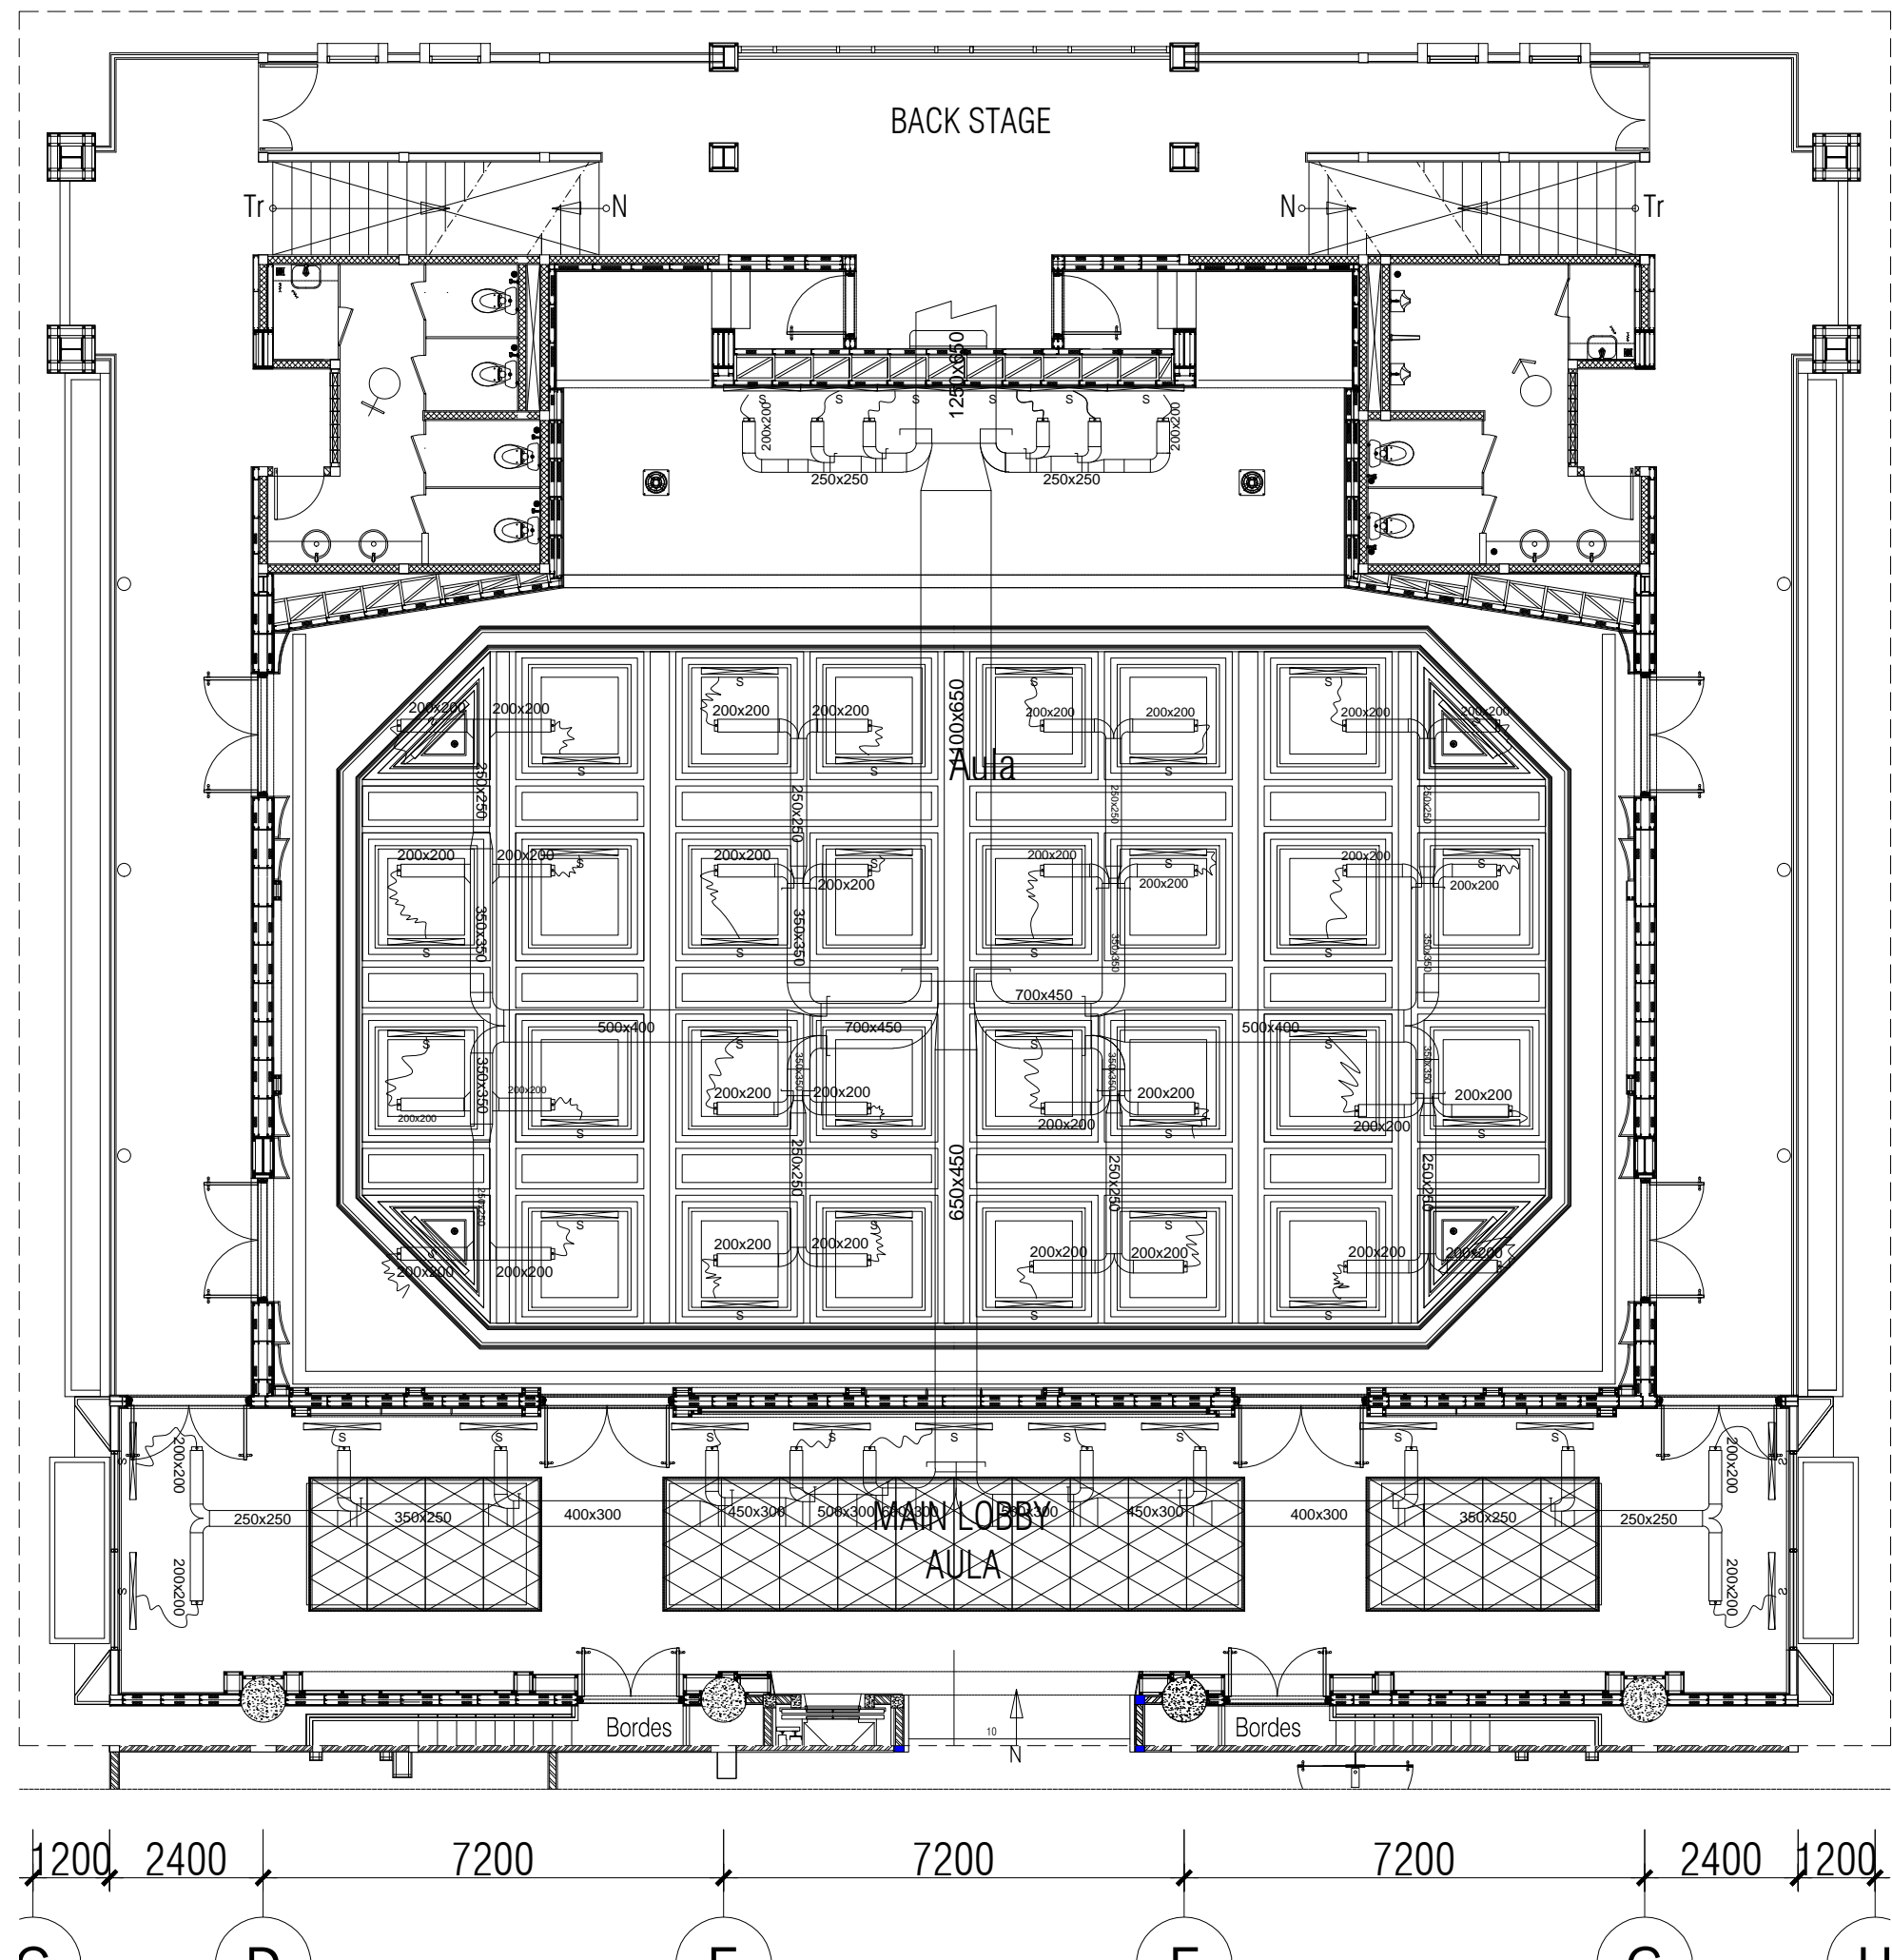

KETERANGAN

S SUPPLY LINIER DIFFUSER 100x1200

R LINIER RETURN 100x1200

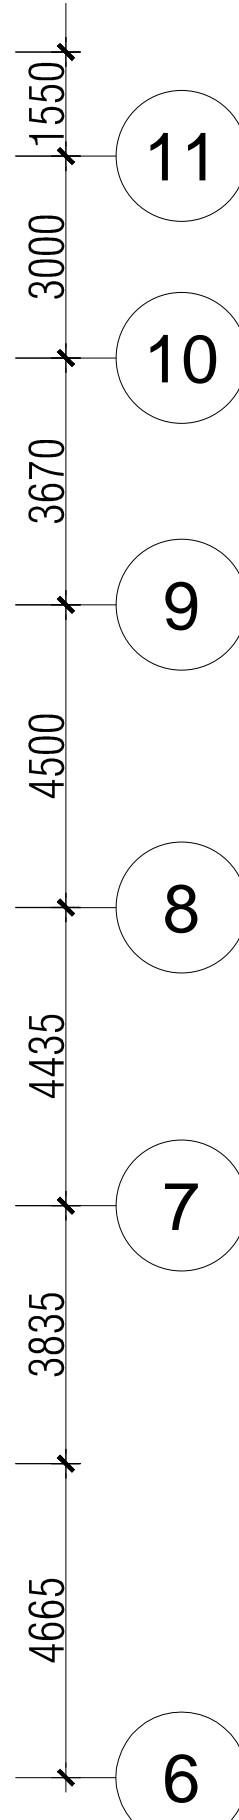

PEMBERI TUGAS



JASA RAHARJA

PROJECT/PROYEK

PENGADAAN SISTEM TATA UDARA
GEDUNG AULA KANTOR PUSAT
PT. JASA RAHARJA

JL. HR. RASUNA SAID KAV. C2
JAKARTA SELATAN

MENYETUJUI

MARGARETH V.S. PANJAITAN
Kepala Divisi Umum

DESAIN KONSULTAN



WAHYU KRISTYANTO, S.T.
DIREKSI

SHEET TITLE / JUDUL GAMBAR

AULA

DENAH DUCTING
SUPPLY

Digambar

Skala


No. Gambar

Tanggal



N T S

TU-02

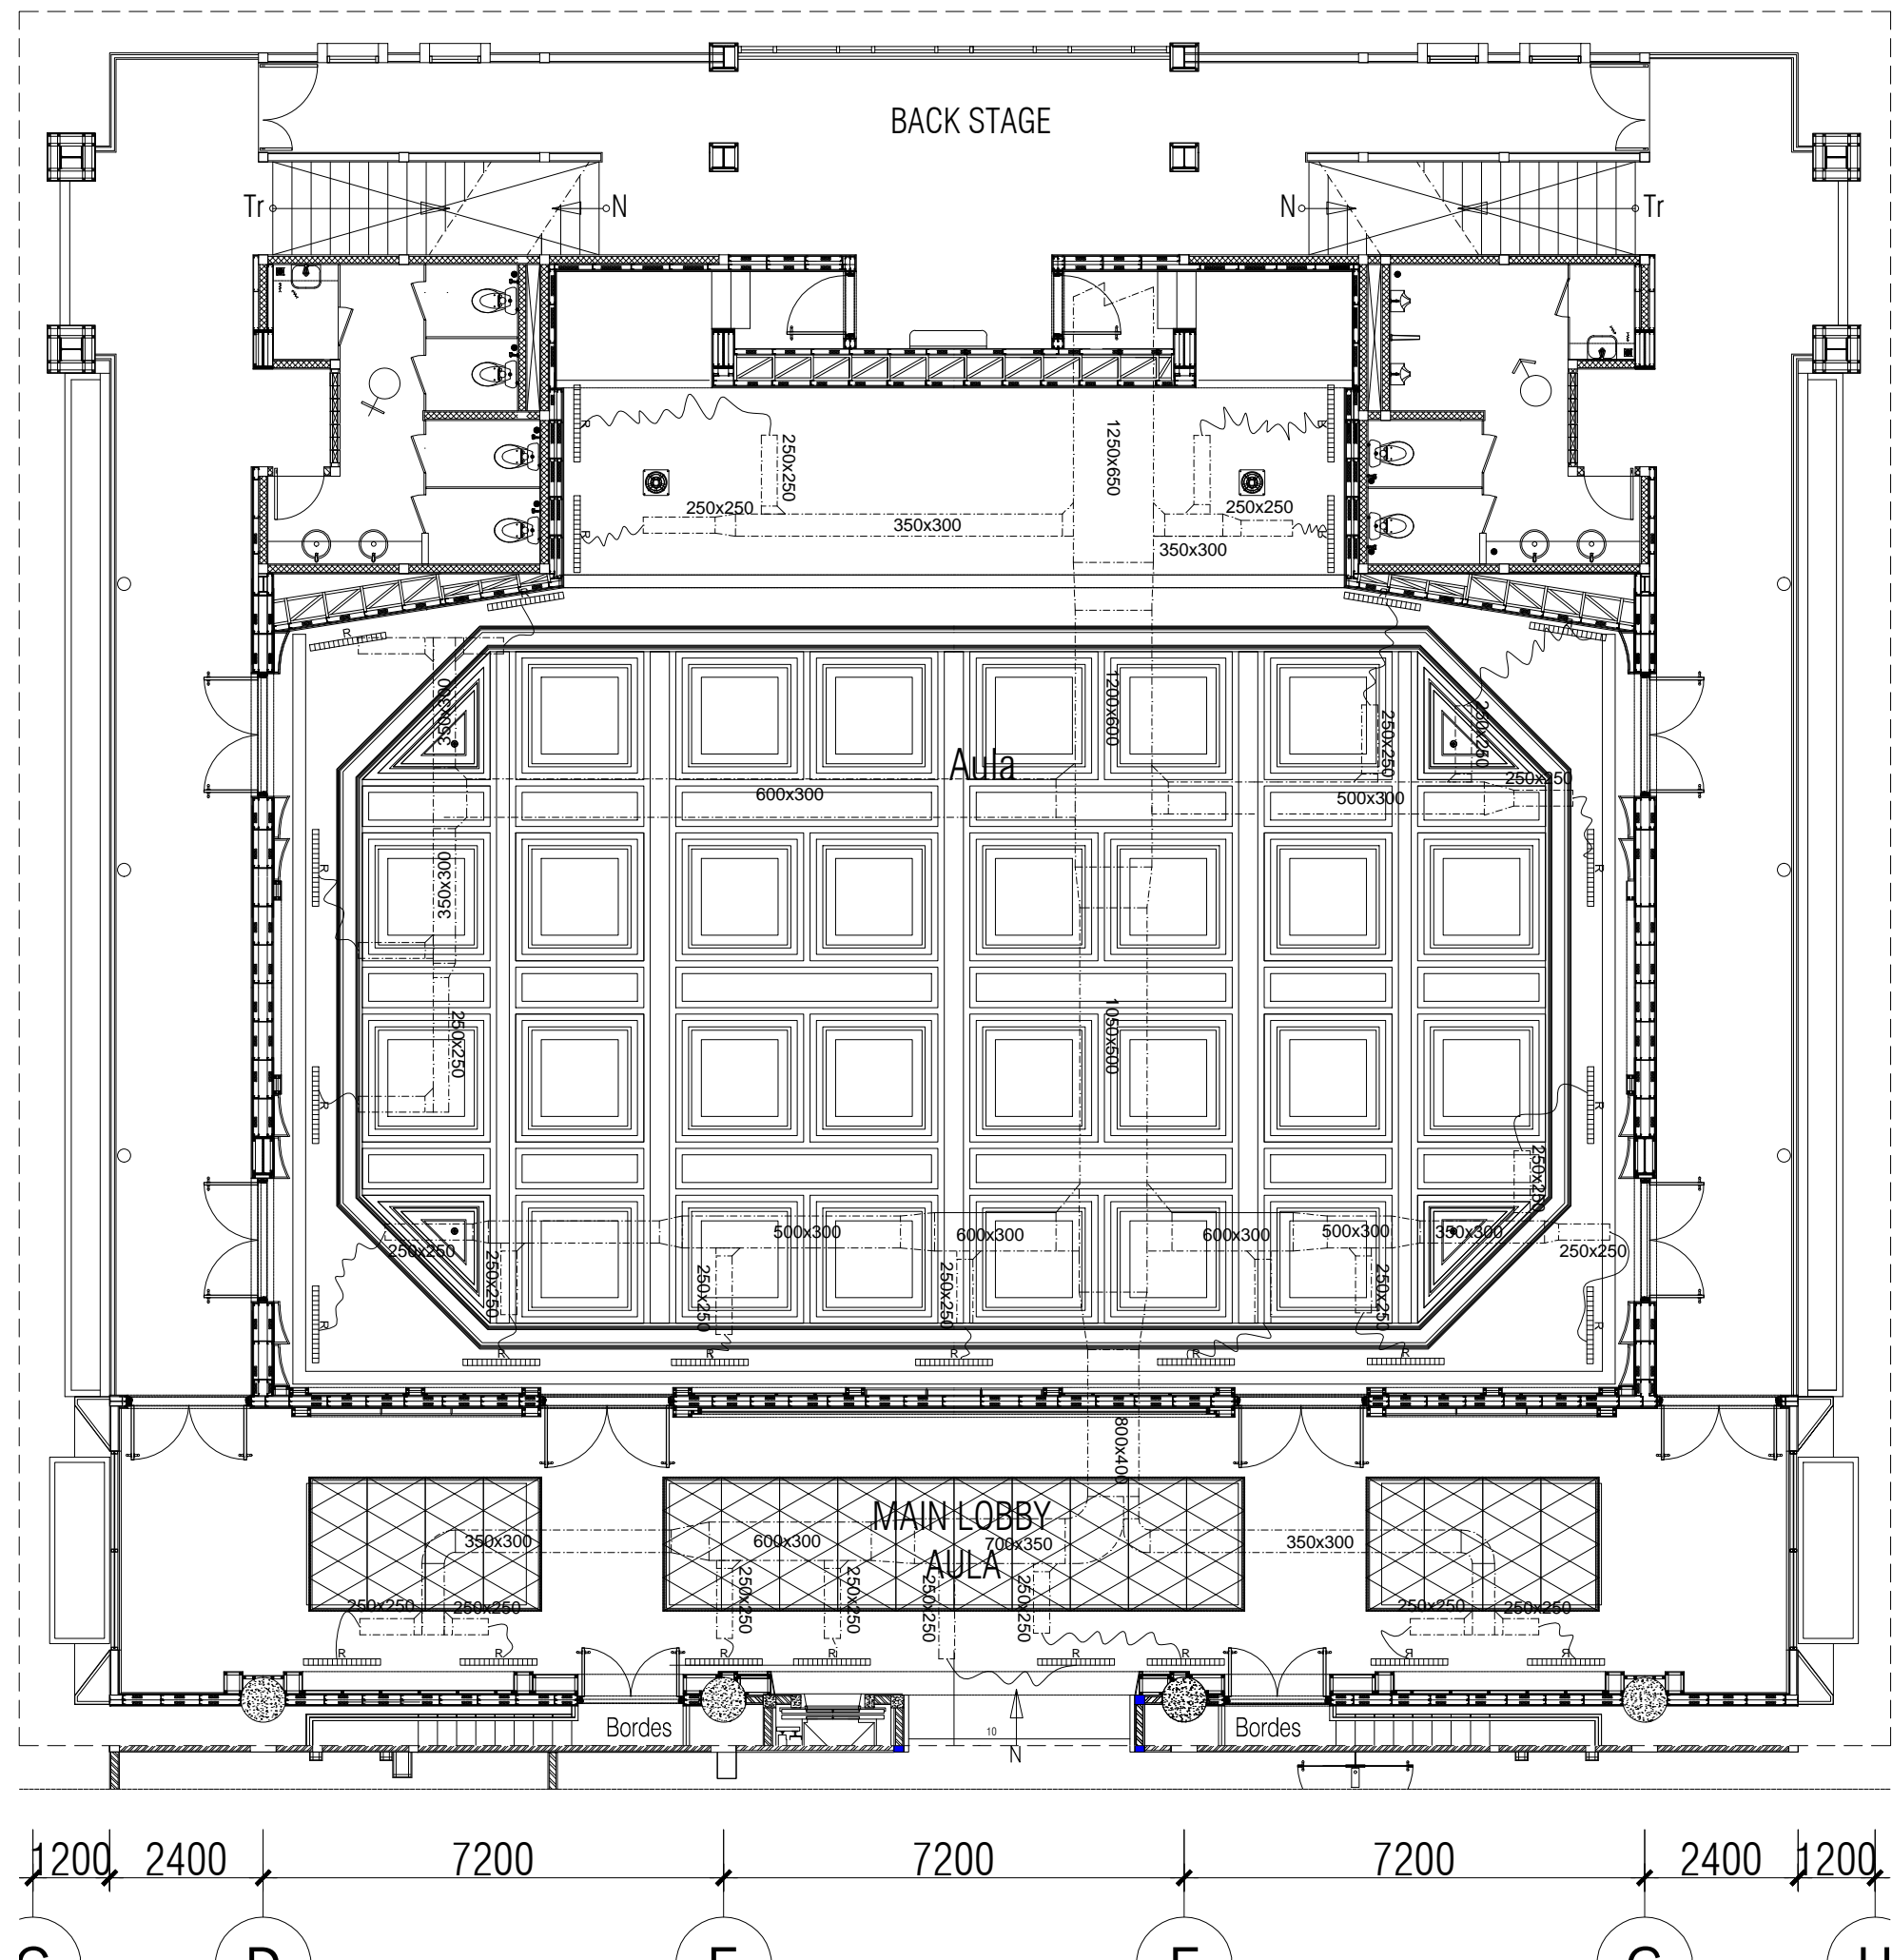10/03/2023



KETERANGAN

-  SUPPLY LINIER DIFFUSER 100x1200
-  LINIER RETURN 100x1200

PEMBERI TUGAS



JASA RAHARJA

PROJECT/PROYEK

PENGADAAN SISTEM TATA UDARA
GEDUNG AULA KANTOR PUSAT
PT. JASA RAHARJA

JL. HR. RASUNA SAID KAV. C2
JAKARTA SELATAN

MENYETUJUI

MARGARETH V.S. PANJAITAN
Kepala Divisi Umum

DESAIN KONSULTAN

 Architectural, Interior, Landscape Architecture
& Lighting Design
Jln. Ciputat Raya No.12 A,
Pondok Pinang, Kebayoran Lama,
Jakarta-Selatan, Indonesia
Telp. (021) 7652061/4 FAX. (021) 7652065
Email :adi0909@pt-adi.co.id

WAHYU KRISTYANTO, S.T.
DIREKSI

SHEET TITLE / JUDUL GAMBAR

AULA

DENAH DUCTING
RETURN

Digambar

Skala


N T S



No. Gambar


TU-03

Tanggal

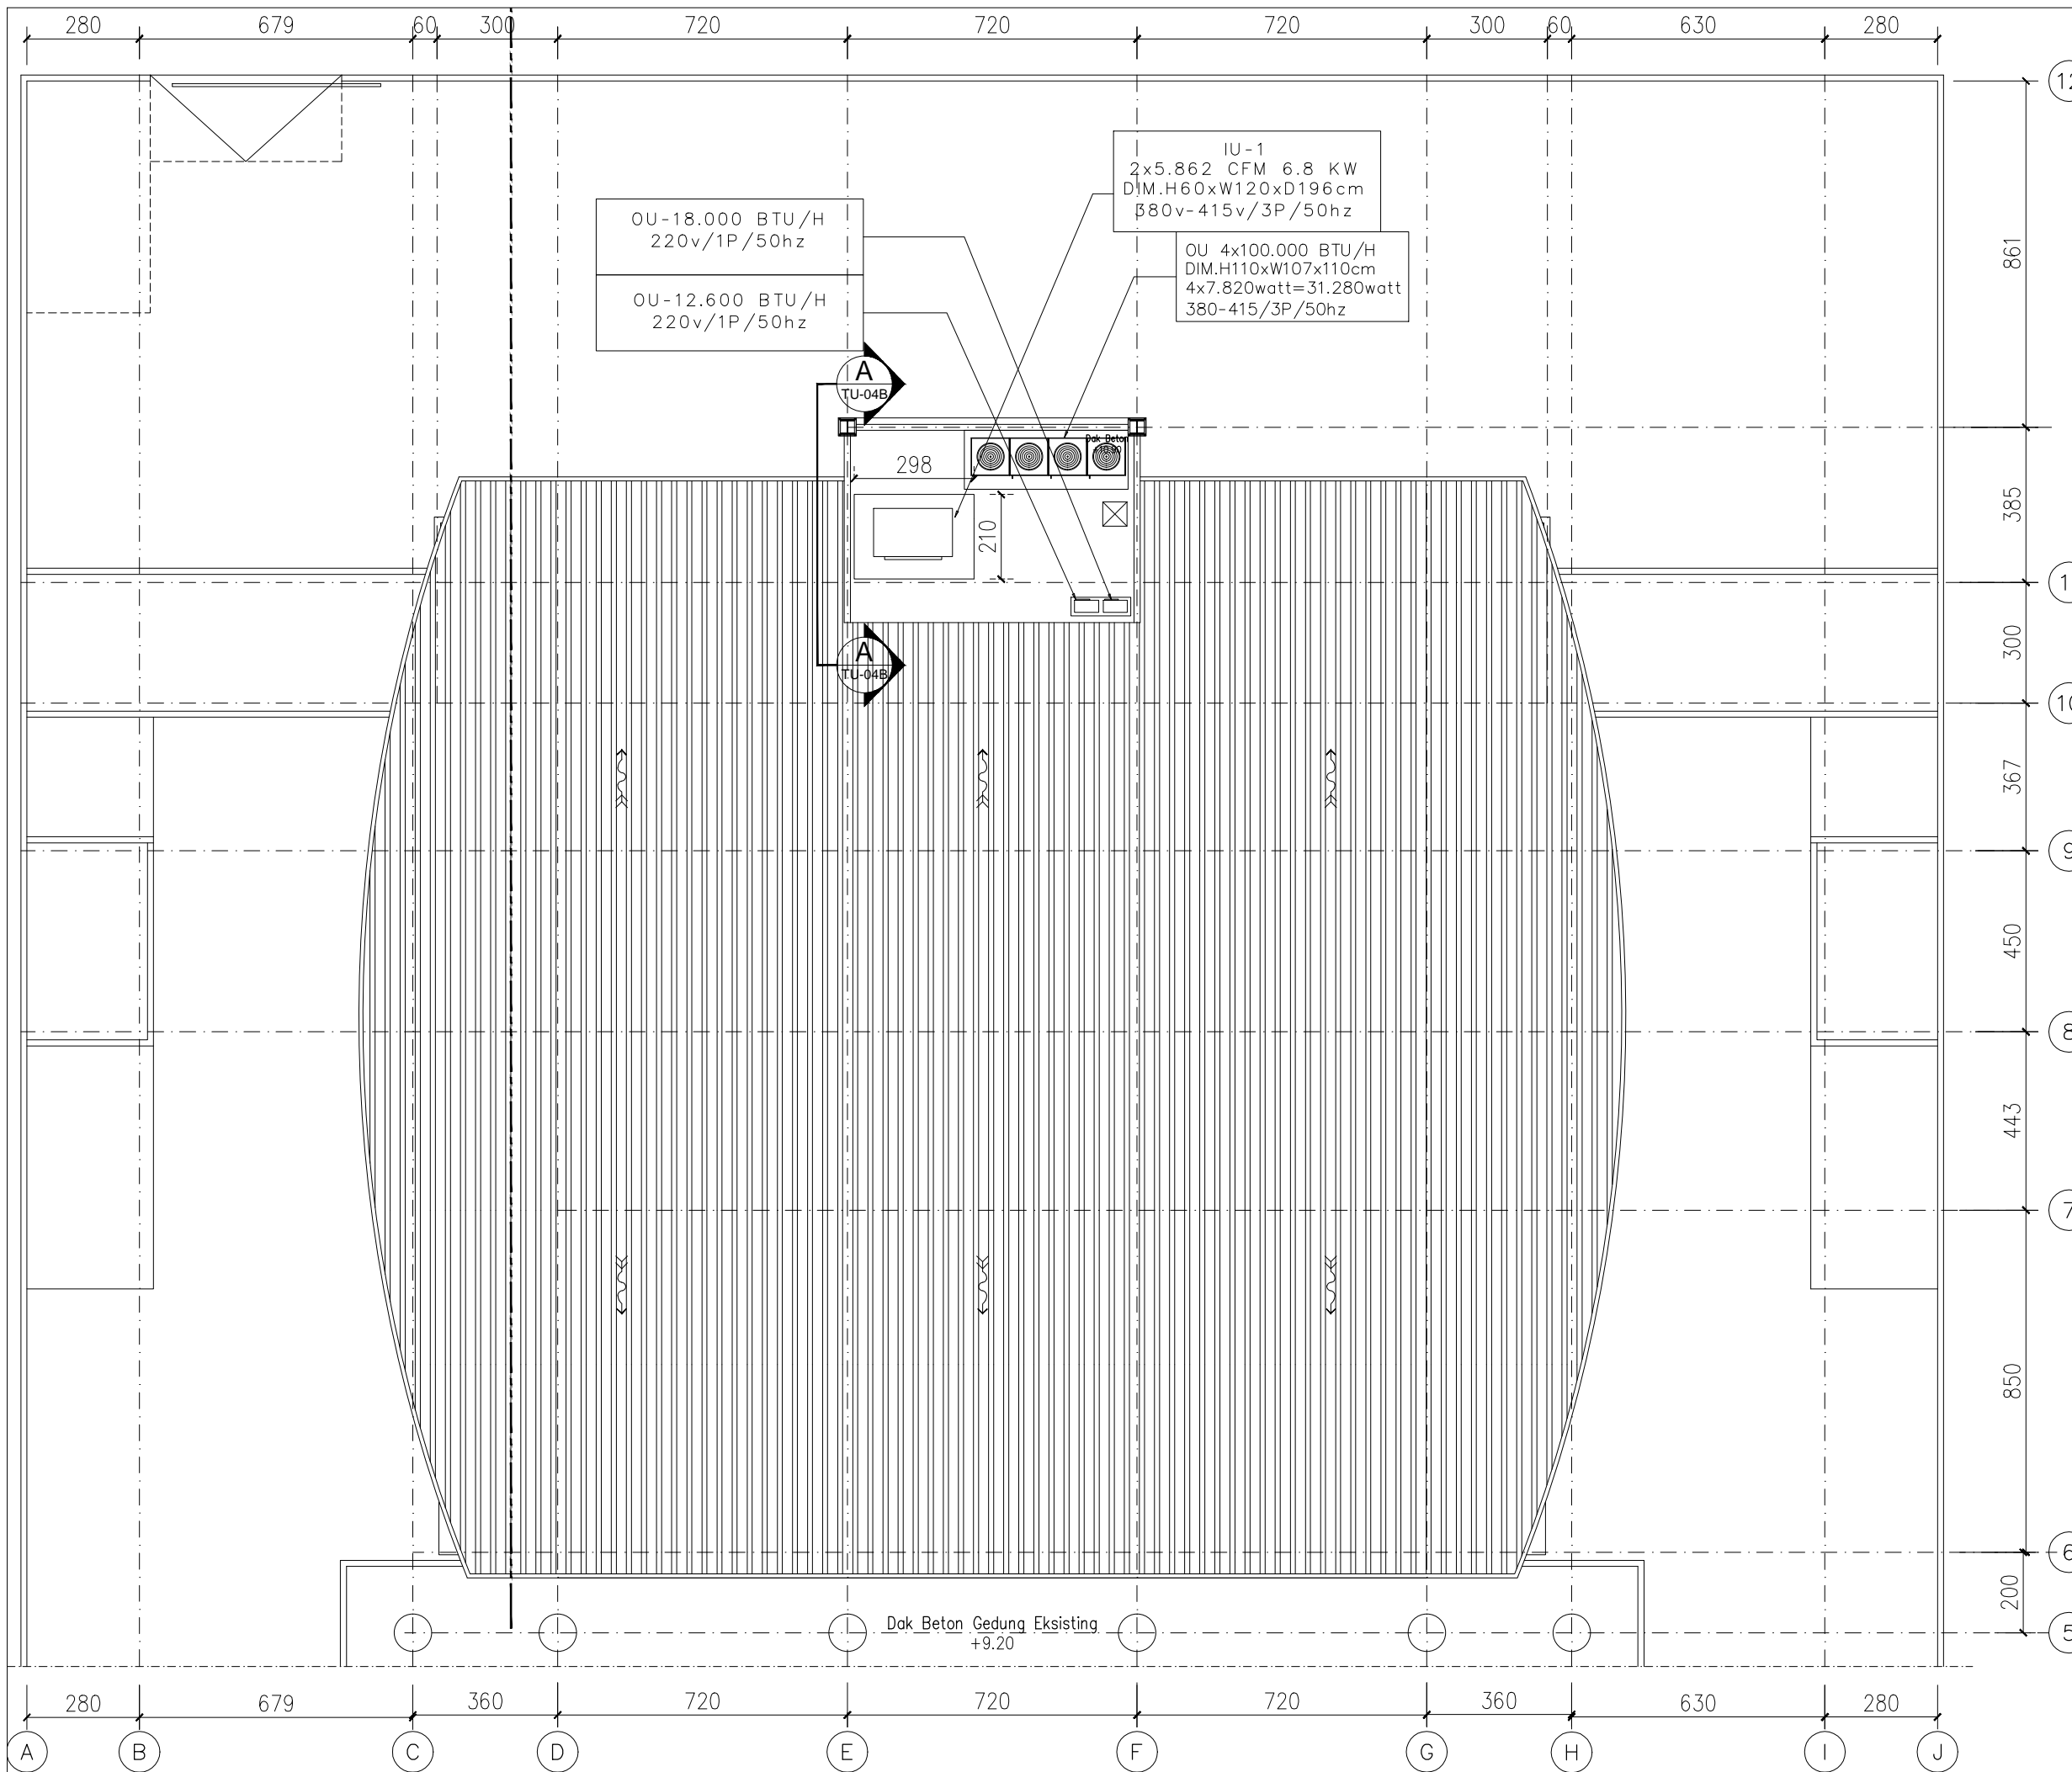


 
10/03/2023

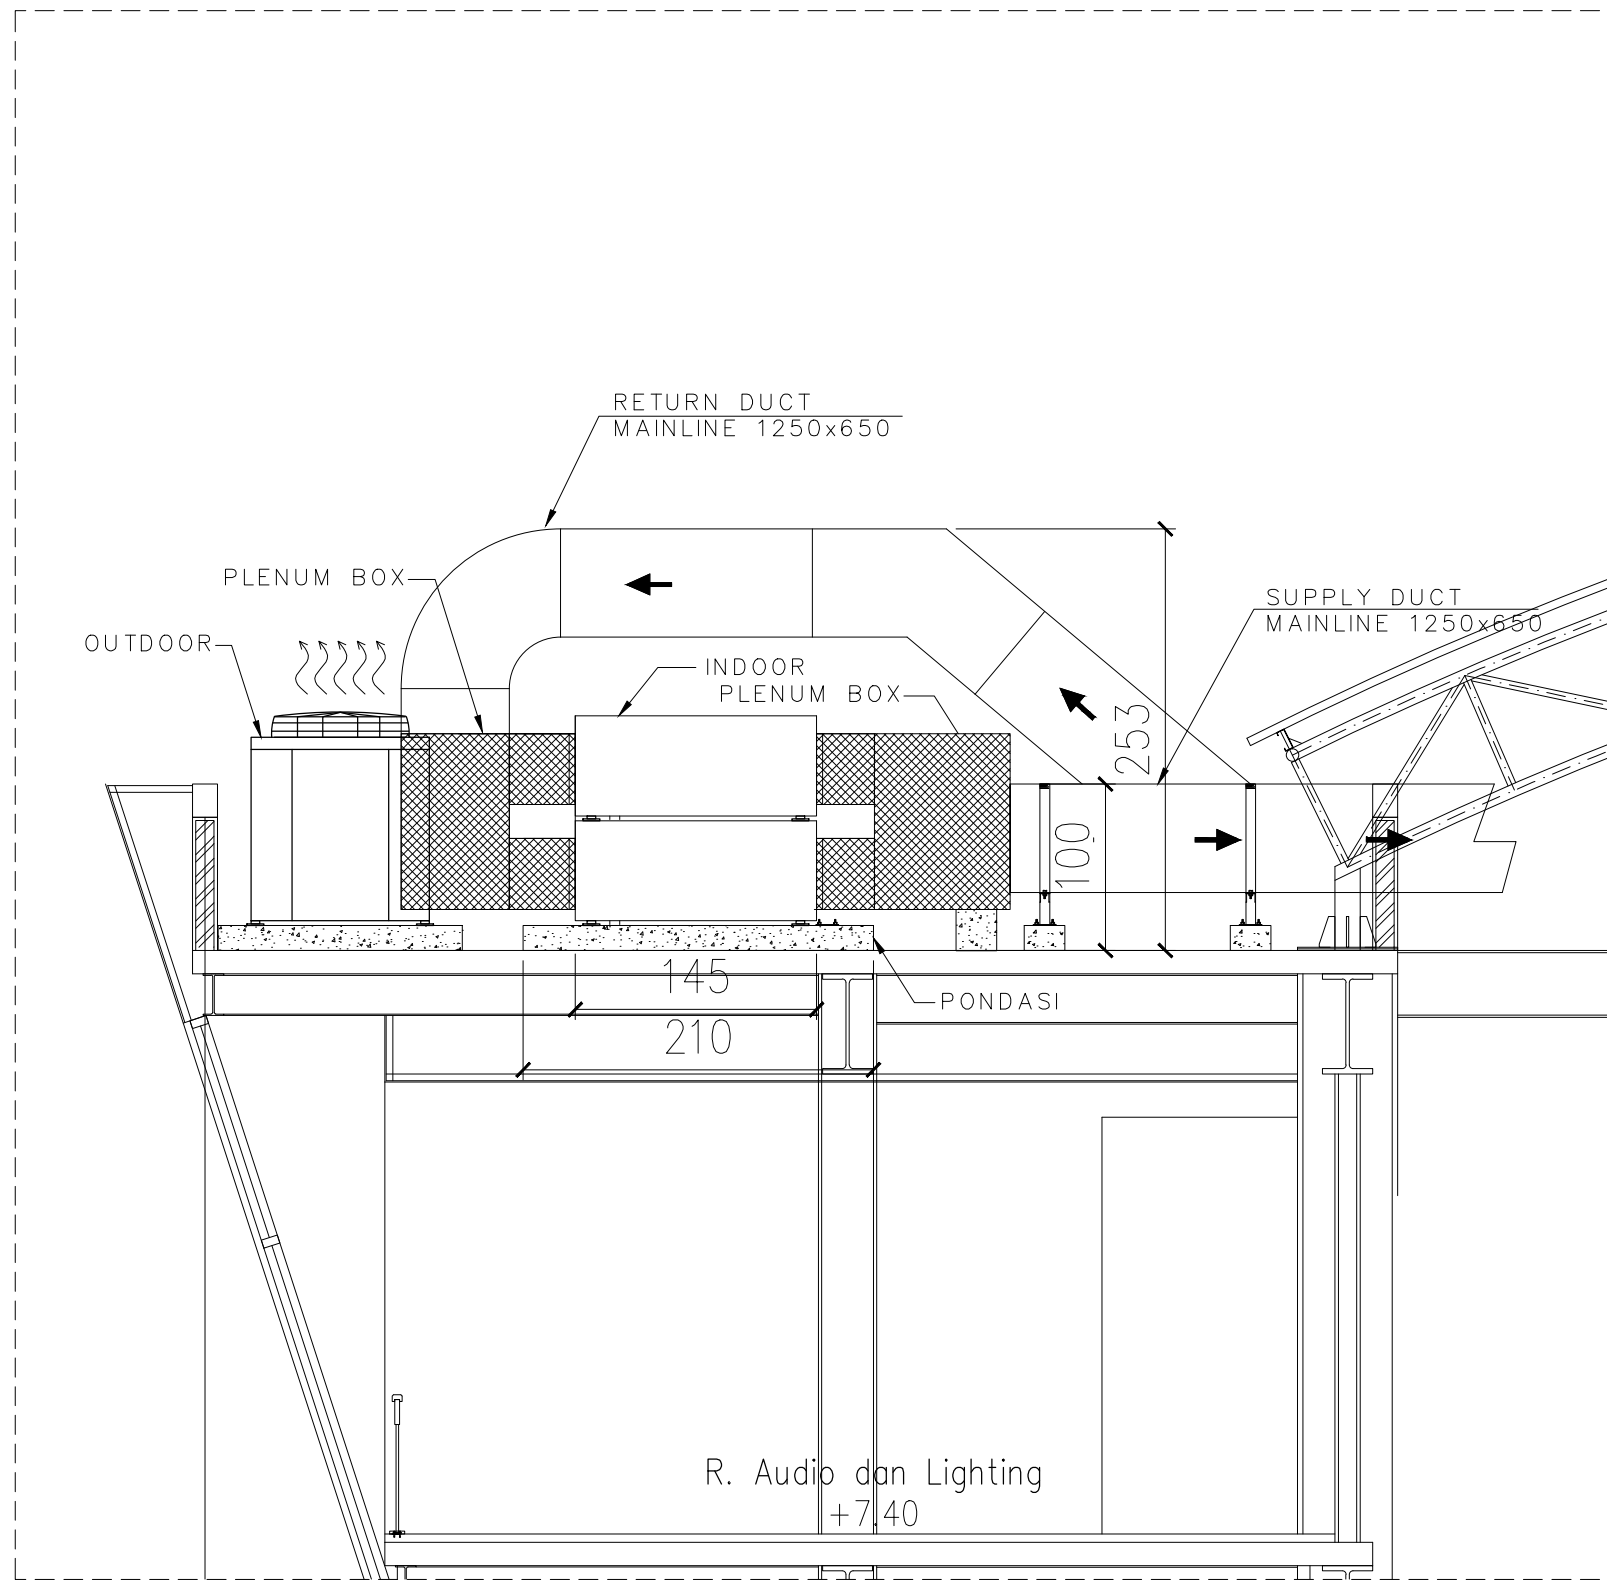

KETERANGAN		
	OUTDOOR SPLIT DUCT	
	INDOOR SPLIT DUCT	
	OUTDOOR SPLIT WALL	
	INDOOR SPLIT WALL	
PEMBERI TUGAS		
 JASA RAHARJA		
PROJECT/PROYEK		
PENGADAAN SISTEM TATA UDARA GEDUNG AULA KANTOR PUSAT PT. JASA RAHARJA JL. HR. RASUNA SAID KAV. C2 JAKARTA SELATAN		
MENYETUJUI		
MARGARETH V.S. PANJAITAN Kepala Divisi Umum		
DESAIN KONSULTAN		
 ADI Architectural, Interior, Landscape Architecture & Lighting Design Jln. Ciputat Raya No.12 A, Pondok Pinang, Kebayoran Lama, Jakarta-Selatan, Indonesia. Telp. (021) 7652061/4 FAX. (021) 7652065 Email :adi0909@pt-adi.co.id		
WAHYU KRISTYANTO, S.T. DIREKSI		
SHEET TITLE / JUDUL GAMBAR		
AULA DENAH INDOOR & OUTDOOR AC		
Digambar		
Skala	No. Gambar	Tanggal
N T S	TU-04	10/03/2023



KETERANGAN

-  OUTDOOR SPLIT DUCT
-  INDOOR SPLIT DUCT
-  OUTDOOR SPLIT WALL
-  INDOOR SPLIT WALL

PEMBERI TUGAS



JASA RAHARJA

PROJECT/PROYEK

PENGADAAN SISTEM TATA UDARA
GEDUNG AULA KANTOR PUSAT
PT. JASA RAHARJA

JL. HR. RASUNA SAID KAV. C2
JAKARTA SELATAN

MENYETUJUI

MARGARETH V.S. PANJAITAN
Kepala Divisi Umum

DESAIN KONSULTAN

 Architectural, Interior, Landscape Architecture
& Lighting Design
Jln. Ciputat Raya No.12 A,
Pondok Pinang, Kebayoran Lama,
Jakarta-Selatan, Indonesia.
Telp. (021) 7652061/4 FAX. (021) 7652065
Email :adi0909@pt-adi.co.id

WAHYU KRISTYANTO, S.T.
DIREKSI


SHEET TITLE / JUDUL GAMBAR

AULA

POTONGAN A

Digambar		
Skala	No. Gambar	Tanggal
NTS	TU-04B	10/03/2023

PP-AC.1

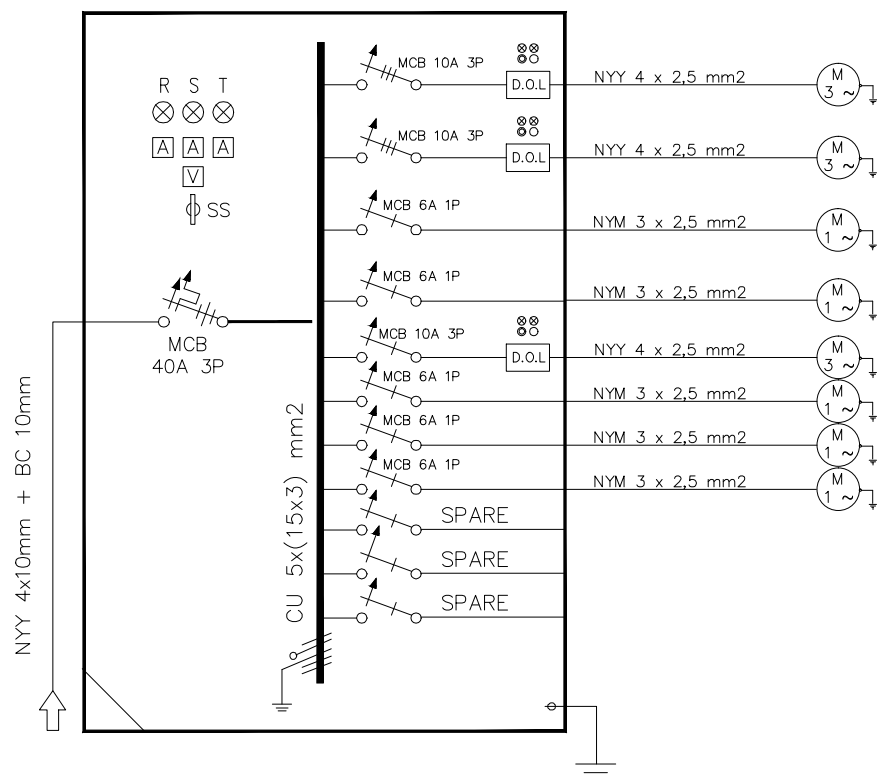

NO BREAKER	EQUIPMENT	LOKASI	STATUS	BEBAN WATT		
				R	S	T
1	OU-1 (VRV)	LANTAI DASAR	DUTY	1.300	1.300	1.300
2	OU-2 (VRV)	LANTAI DASAR	DUTY	2.096	2.096	2.096
3	IU-1 & IU-3 (WALL MOUNTED)	KANTIN	DUTY	284		
4	IU-2 & IU-4 (WALL MOUNTED)	R.VMP	DUTY		284	
5	IU-8 & IU-9 (WALL MOUNTED)	R.VVIP (R.GANTI)	DUTY			120
6	IU-5 (CASSETTE)	KORIDOR/MEZZANINE	DUTY	100		
7	IU-6 (CASSETTE)	KORIDOR/MEZZANINE	DUTY		100	
8	IU-7 (CASSETTE)	KORIDOR/MEZZANINE	DUTY			100
				4.713	4.713	4.549
				13.975 WATT		

KETERANGAN

PEMBERI TUGAS



PROJECT/PROYEK

PENGADAAN SISTEM TATA UDARA
GEDUNG AULA KANTOR PUSAT
PT. JASA RAHARJA
JL. HR. RASUNA SAID KAV. C2
JAKARTA SELATAN

MENYETUJUI

MARGARETH V.S. PANJAITAN
Kepala Divisi Umum

DESAIN KONSULTAN




WAHYU KRISTYANTO, S.T.
DIREKSI

SHEET TITLE / JUDUL GAMBAR



GEDUNG BELAKANG

SINGLE DIAGRAM
PANEL PP-AC.1

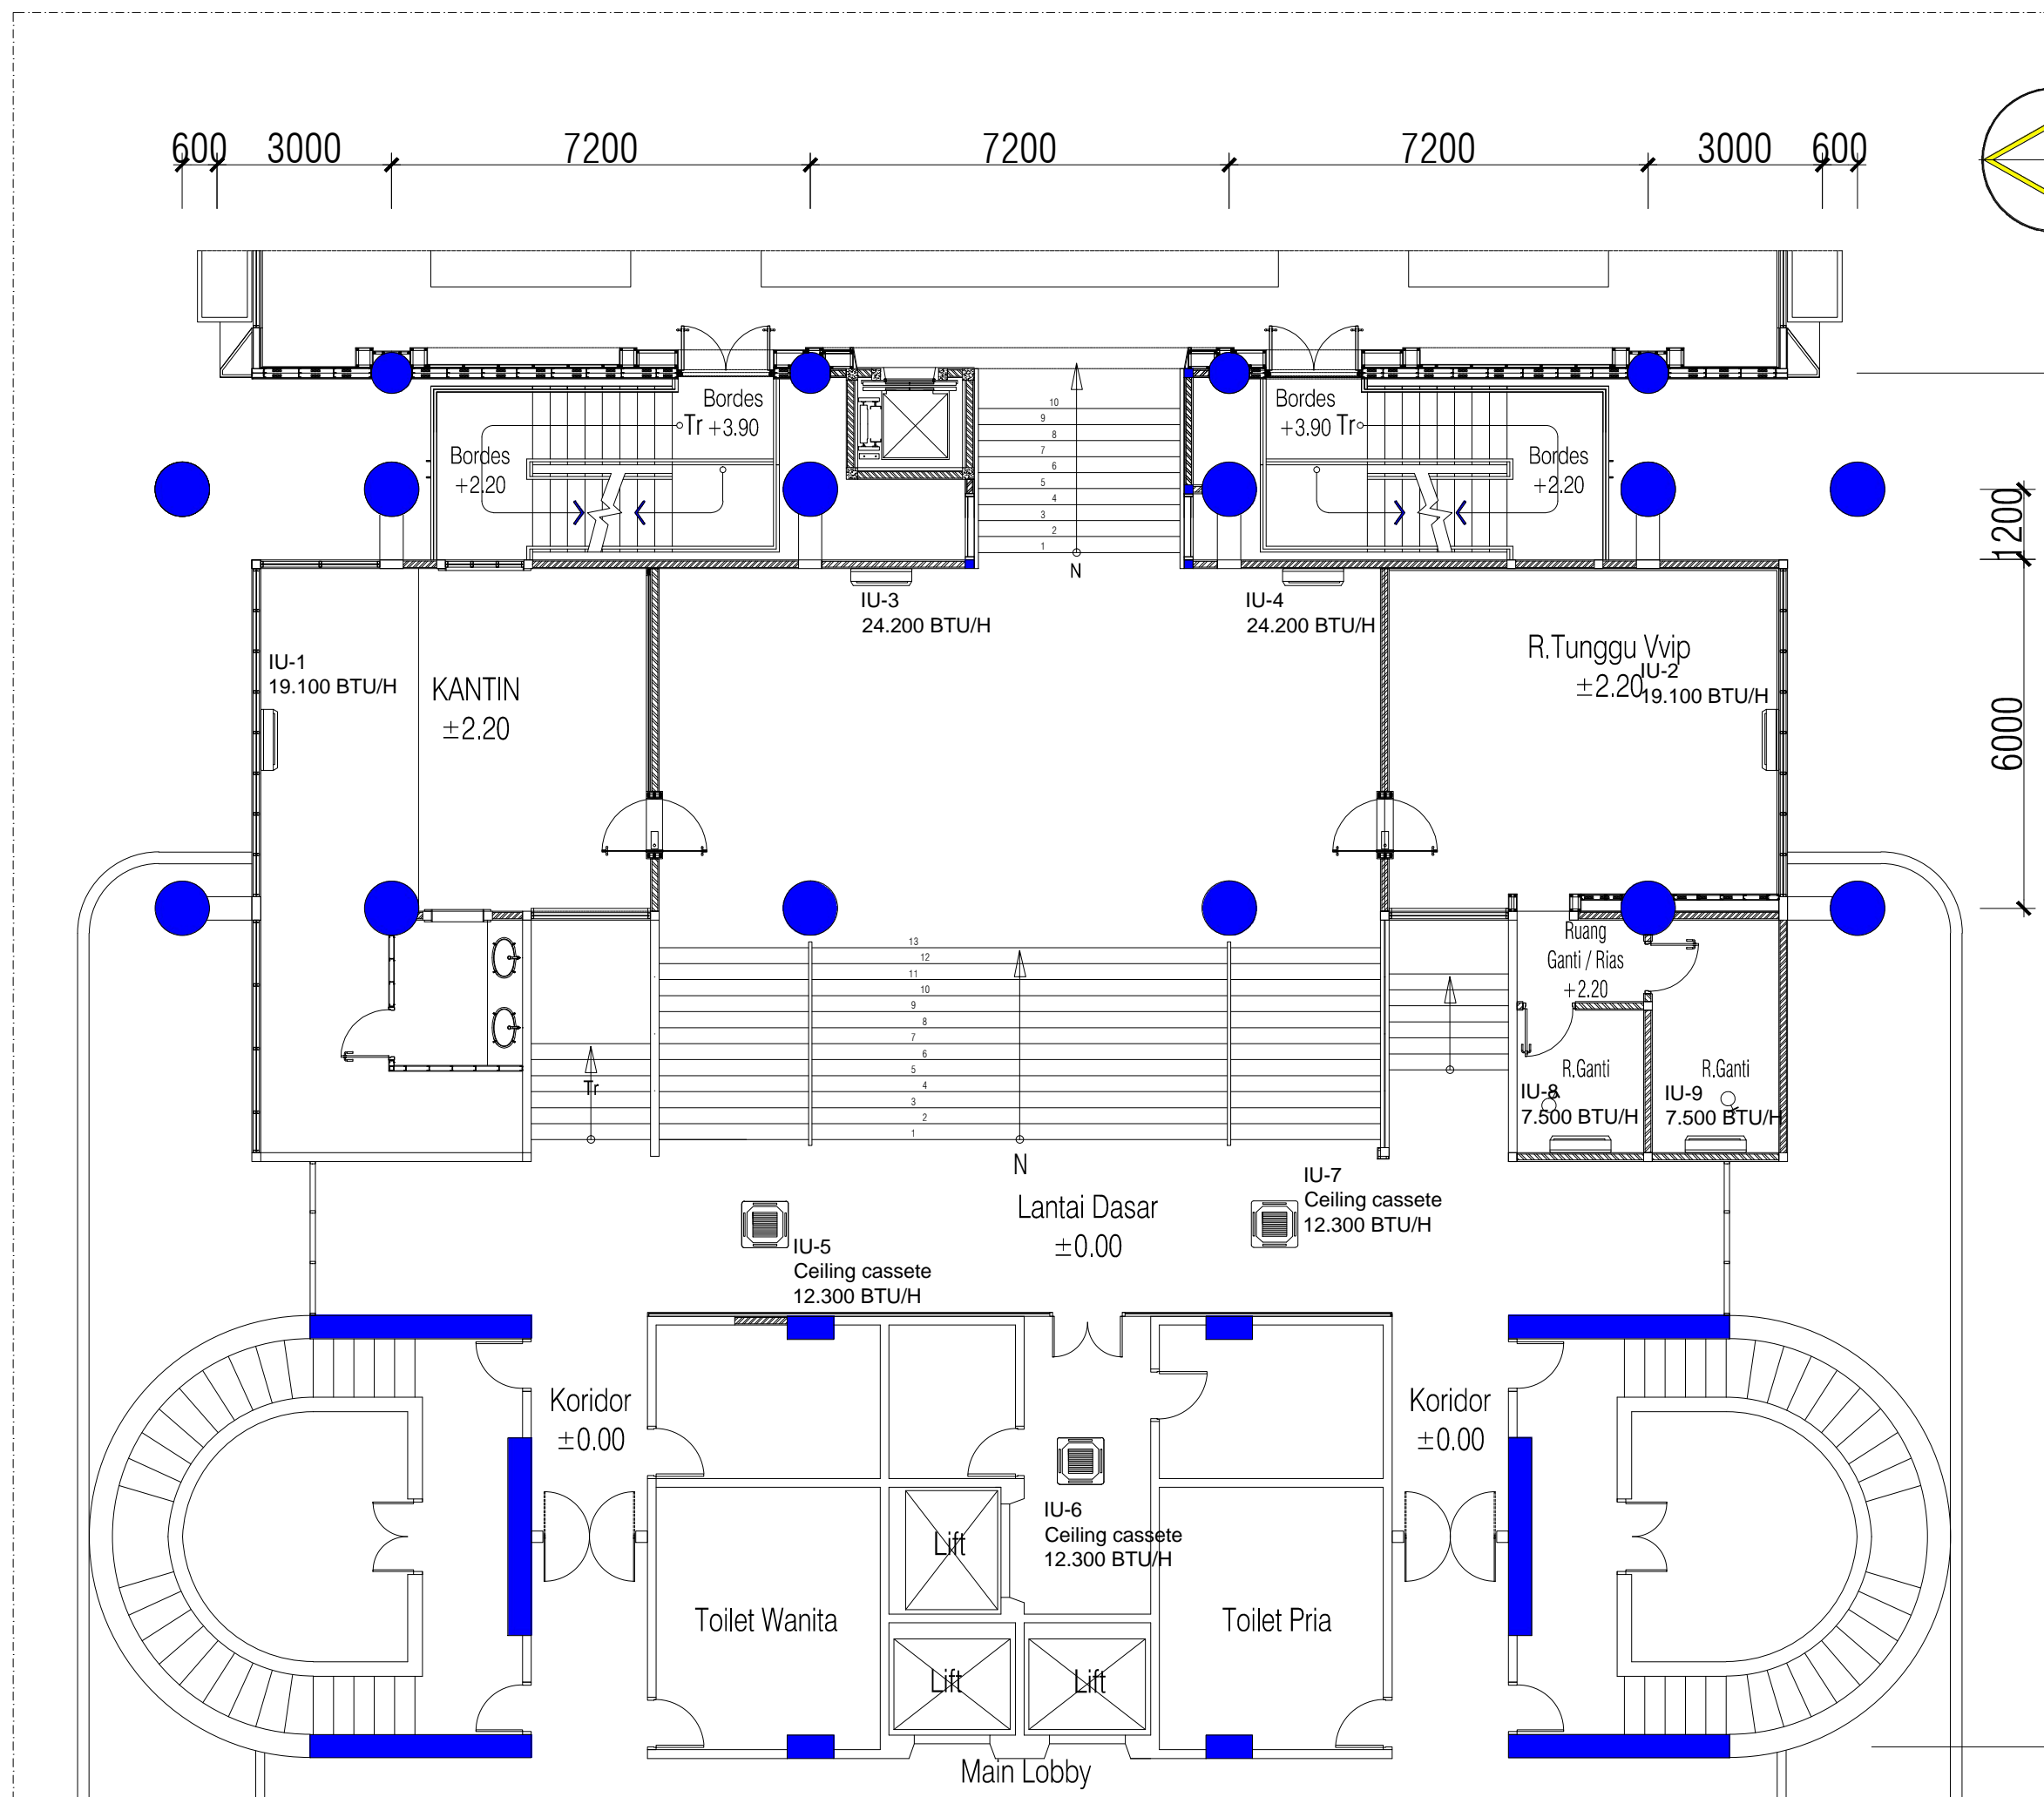Digambar		
Skala	No. Gambar	Tanggal
NTS	EL-12	



KETERANGAN

-  INDOOR WALL MOUNTED
-  INDOOR CASSETE

PEMBERI TUGAS



JASA RAHARJA

PROJECT/PROYEK

PENGADAAN SISTEM TATA UDARA
GEDUNG AULA KANTOR PUSAT
PT. JASA RAHARJA

JL. HR. RASUNA SAID KAV. C2
JAKARTA SELATAN

MENYETUJUI

MARGARETH V.S. PANJAITAN
Kepala Divisi Umum

DESAIN KONSULTAN

 Architectural, Interior, Landscape Architecture
& Lighting Design
Jln. Ciputat Raya No.12 A,
Pondok Pinang, Kebayoran Lama,
Jakarta-Selatan, Indonesia.
Telp. (021) 7652061/4 FAX. (021) 7652065
Email :adi0909@pt-adi.co.id

WAHYU KRISTYANTO, S.T.
DIREKSI

SHEET TITLE / JUDUL GAMBAR

GEDUNG BELAKANG

DENAH AC
Lt. DASAR

Digambar

Skala

No. Gambar

Tanggal

N T S

EL-13